

報告会会場は1階ホールです。正面入口よりお入りください。
 旧会館の敷地内に50台分の駐車場を申請しておりますので、ご利用ください。

昨年ご案内したものです
 障害者用スペースはお避け下さい
 職員通用口の赤枠は駐車いただいて構いません

赤枠内駐車禁止

黄枠内に駐車してください。
 ただし、コメンテーター分
 を確保する


正面入口

会場：ホール
 大会議室

職員通用口

技師会事務局

至 旧会館

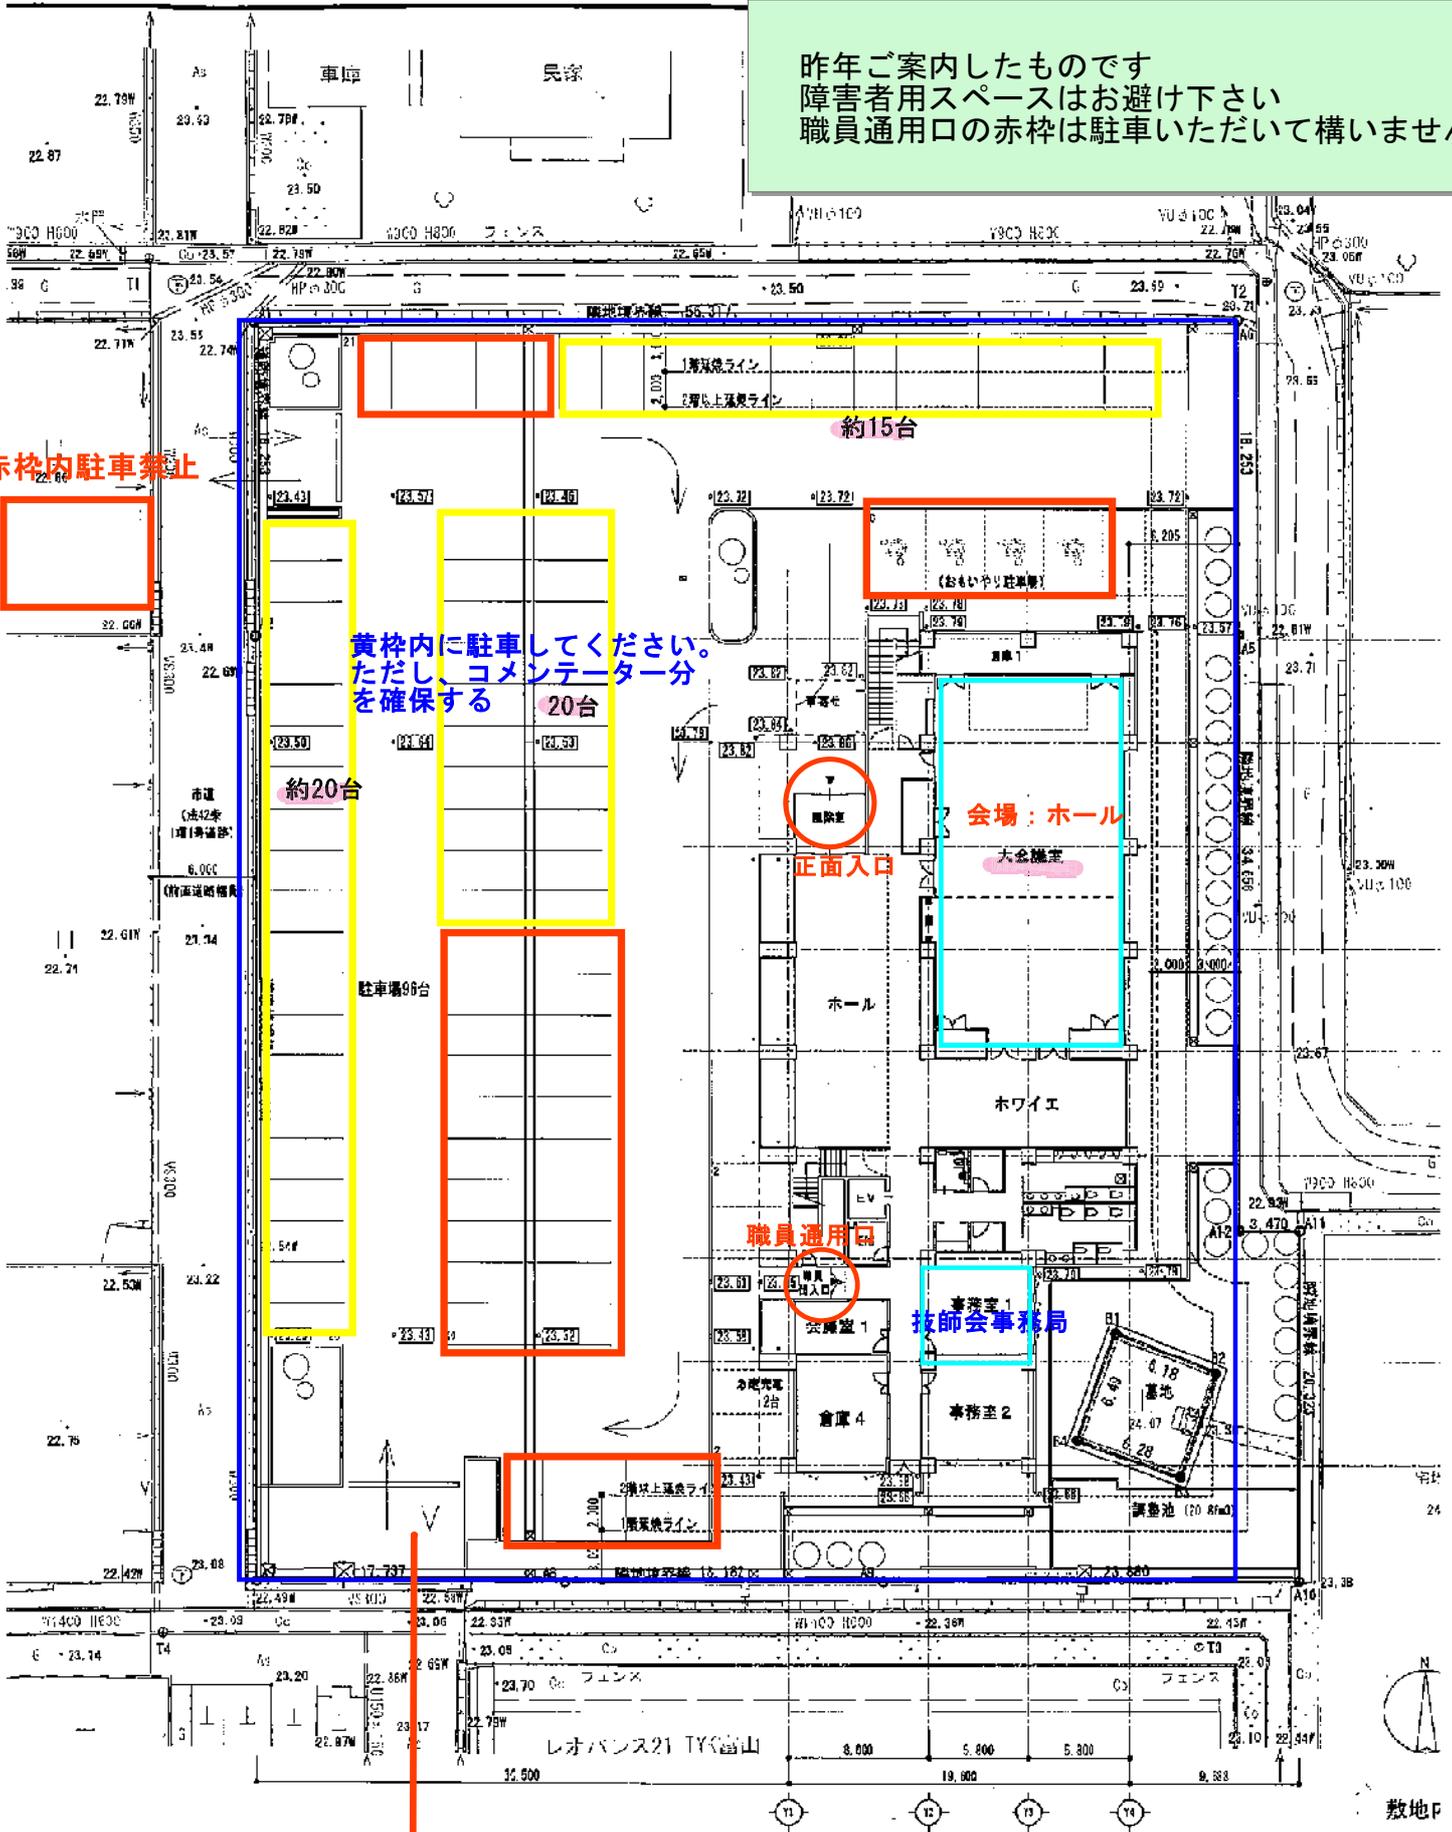

1715	富山県建築設計監理協同組合	工事名 富山県医師会館新築工事	管理場所番 一級管
富山 弘男	一般建築士事務所 登録 (13) 32号	図面名 敷地内配置図・付近見取図	図尺 A8 : 1/400
			担当 R.F